De: Han, Jessie <JHan@scsengineers.com>
Enviado: Viernes 24 de abril de 2026 5:46 PM
Para: Baitong Chen; Christina Ojeda; Nathaniel Dickel
Cc: Chris Fear; Viswanathan, Srividhya; Mark.Adams; Dylan Smith; Sarah Phillips; Medina, Steven; Huber, Rachelle
Asunto: Orden de Depuración Estipulada del Caso No. 6177-4 - Actualización Semanal sobre la Instalación y Operación de las Bombas
Adjuntos: 2026 Existing De-Watering Well with Pump Map_2026-04-24.pdf

[REMITENTE EXTERNO: Tenga precaución con los enlaces/adjuntos]

Hola Todos:

Según la Condición 65 de la Orden Estipulada Modificada, a continuación, se encuentra el resumen de la instalación y operación de las bombas de desagüe para el Vertedero de Chiquita Canyon. Esta información está sujeta a cambios, en base a una mayor revisión y verificación.

Durante el período que transcurrió desde el 17/04/2026 hasta el 23/04/2026, Chiquita completó la instalación y comenzó a operar durante el día cero (0) bombas nuevas en pozos verticales de extracción de LFG y dos (2) bombas fueron retiradas de servicio. Sin embargo, ante una mayor revisión, se identificó que siete (7) bombas habían quedado operativas previamente pero no fueron incluidas en las actualizaciones previas. Con esta corrección, la cantidad total de bombas que hay operativas actualmente en pozos de extracción vertical de LFG es de noventa (90).

Por favor, consulte el mapa actualizado adjunto de los pozos de LFG con bombas operando. La cantidad de bombas fuera de línea es mayor de lo normal debido en gran parte a la menor capacidad de disposición de lixiviados fuera del sitio y al despliegue en curso de la cubierta de geomembrana de EVOH/HDPE. Se debe tener en cuenta que Chiquita tiene otras bombas en funcionamiento en sumideros perimetrales que no están incluidas en esta cuenta.

Durante el período que va del 24/04/2026 hasta el 30/04/2026, dada la cantidad de bombas de desagüe instaladas hasta la fecha y el mantenimiento asociado a esas bombas, Chiquita tiene planeado instalar y comenzar a operar cero (0) bombas adicionales en pozos verticales de extracción de LFG en ubicaciones a lo largo de la pendiente norte y sur de la zona reactiva. La instalación de las bombas se retomará una vez que se vuelvan a encender las bombas existentes, sujeto a la capacidad de salida para disposición.

Jessie Han
Gerente de Proyectos
SCS Engineers
3900 Kilroy Airport Way, Suite 300
Long Beach, CA 90806
Móvil: 562-508 -2497
JHan@scsengineers.com

Dirigidos por el Éxito de los Clientes
www.scsengineers.com

GENERAL DRAWING NOTES:

1. EXISTING TOPOGRAPHIC SURVEY INFORMATION SHOWN WAS PROVIDED BY PROPELLOR. AERIAL PHOTOGRAPHY DATED APRIL 08, 2026.
2. NORTH ARROW SHOWN HERE IS REFERENCE TO THE CALIFORNIA STATE PLANE ZONE V COORDINATE SYSTEM, NAD 83.
3. THE LOCATION OF ANY EXISTING GCCS COMPONENTS AND OTHER FEATURES ARE APPROXIMATE AND SHOULD BE USED FOR INFORMATION PURPOSES ONLY.

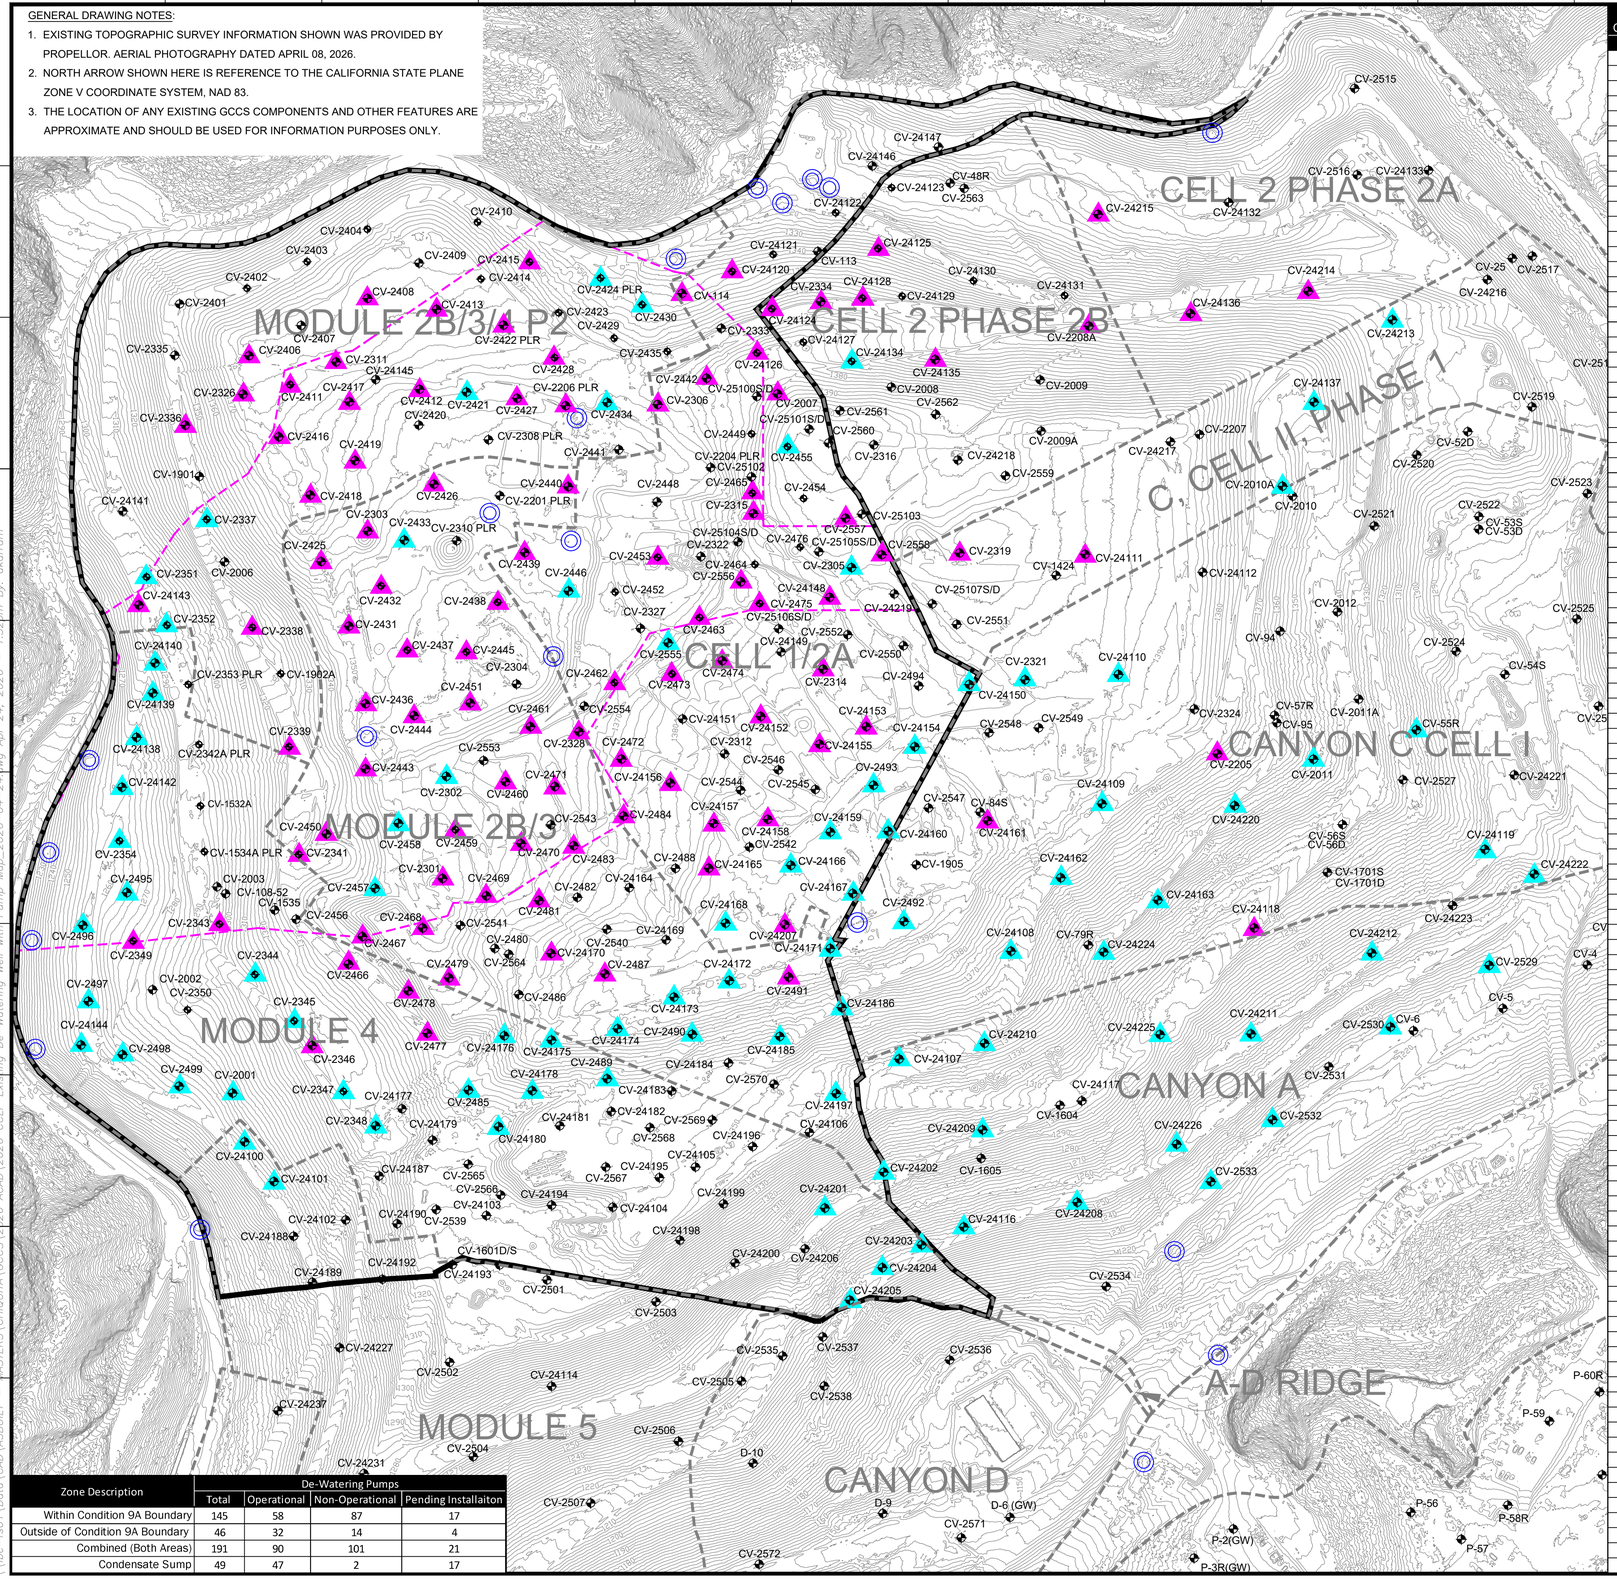

Zone Description	De-Watering Pumps			
	Total	Operational	Non-Operational	Pending Installaiton
Within Condition 9A Boundary	145	58	87	17
Outside of Condition 9A Boundary	46	32	14	4
Combined (Both Areas)	191	90	101	21
Condensate Sump	49	47	2	17

De-Watering Well Pumps That Are Currently Installed and Not in Operation	
#	Well I.D.
1	CV-114
2	CV-2007
3	CV-2205
4	CV-2206-PLR
5	CV-2208A
6	CV-2301
7	CV-2303
8	CV-2306
9	CV-2311
10	CV-2314
11	CV-2315
12	CV-2319
13	CV-2326
14	CV-2328
15	CV-2334
16	CV-2336
17	CV-2338
18	CV-2339
19	CV-2341
20	CV-2343-PLR
21	CV-2346
22	CV-2349
23	CV-2406
24	CV-2408
25	CV-2411
26	CV-2412
27	CV-2413
28	CV-2415
29	CV-2416
30	CV-2417
31	CV-2419
32	CV-2418
33	CV-2422
34	CV-2425
35	CV-2426
36	CV-2427
37	CV-2428
38	CV-2431
39	CV-2432
40	CV-2436
41	CV-2437
42	CV-2438
43	CV-2439
44	CV-2440
45	CV-2442
46	CV-2443
47	CV-2444
48	CV-2445
49	CV-2450
50	CV-2451
51	CV-2453
52	CV-2459
53	CV-2460
54	CV-2461
55	CV-2462
56	CV-2463
57	CV-2465
58	CV-2466
59	CV-2467
60	CV-2468
61	CV-2469
62	CV-2470
63	CV-2471
64	CV-2472
65	CV-2473
66	CV-2474
67	CV-2475
68	CV-2477
69	CV-2478
70	CV-2479
71	CV-2481
72	CV-2483
73	CV-2484
74	CV-2487
75	CV-2491
76	CV-24111
77	CV-24118
78	CV-24120
79	CV-24124
80	CV-24125
81	CV-24126
82	CV-24128
83	CV-24135
84	CV-24136
85	CV-24143
86	CV-24148
87	CV-24152
88	CV-24153
89	CV-24155
90	CV-24156
91	CV-24157
92	CV-24158
93	CV-24161
94	CV-24165
95	CV-24170
96	CV-24207
97	CV-24214
98	CV-24215
99	CV-2556
100	CV-2557
101	CV-2558

GRAPHIC SCALE

150 75 0 150 300 450

SCALE: 1"=150'

LEGEND

- 1150 — TOPOGRAPHIC CONTOUR
- EXISTING CELL LIMITS (APPROXIMATE)
- REACTION AREA BOUNDARY - CONDITION 9A
- REACTION AREA BOUNDARY - DATA ANALYSIS
- CV-XX — EXISTING VERTICAL LFG EXTRACTION WELL
- CV-XX PLR — EXISTING LFG VERTICAL EXTRACTION WELL - PRESSURIZED LEACHATE RELEASE
- EXISTING CONDENSATE SUMP WITH PUMP
- EXISTING DE-WATERING WELL WITH PUMP - CURRENTLY RUNNING
- EXISTING DE-WATERING WELL WITH PUMP - INSTALLED

De-Watering Well Pumps that are Currently Running		
#	Well I.D.	Operational Startup Date
1	CV-2337	4/22/2024
2	CV-2302	4/26/2024
3	CV-24142	5/3/2024
4	CV-24144	5/13/2024
5	CV-2496	5/30/2024
6	CV-2497	5/30/2024
7	CV-24109	7/3/2024
8	CV-24162	7/7/2024
9	CV-24101	7/8/2024
10	CV-24100	7/17/2024
11	CV-2498	7/18/2024
12	CV-2348	7/22/2024
13	CV-2347	7/24/2024
14	CV-2345	7/27/2024
15	CV-2344	7/30/2024
16	CV-24108	9/4/2024
17	CV-24210	9/10/2024
18	CV-24212	1/10/2025
19	CV-2001	1/23/2025
20	CV-24202	2/20/2025
21	CV-24209	2/26/2025
22	CV-24197	3/11/2025
23	CV-24166	4/7/2025
24	CV-24168	4/7/2025
25	CV-24171	4/7/2025
26	CV-24134	4/9/2025
27	CV-24173	4/15/2025
28	CV-24174	4/15/2025
29	CV-24175	4/15/2025
30	CV-24159	4/16/2025
31	CV-24154	4/17/2025
32	CV-2354	5/6/2025
33	CV-2493	5/6/2025
34	CV-24160	5/6/2025
35	CV-2492	5/7/2025
36	CV-24224	5/12/2025
37	CV-24119	5/14/2025
38	CV-24107	5/15/2025
39	CV-24211	5/15/2025
40	CV-24137	5/15/2025
41	CV-24208	5/16/2025
42	CV-24116	5/20/2025
43	CV-24204	5/20/2025
44	CV-24205	5/20/2025
45	CV-2490	6/5/2025
46	CV-24203	6/5/2025
47	CV-24225	6/9/2025
48	CV-24186	6/10/2025
49	CV-24222	6/10/2025
50	CV-24163	6/11/2025
51	CV-24139	6/12/2025
52	CV-24140	6/14/2025
53	CV-24220	6/16/2025
54	CV-558	6/23/2025
55	CV-24213	7/9/2025
56	CV-24150	7/9/2025
57	CV-24110	7/17/2025
58	CV-2485	8/7/2025
59	CV-24180	8/15/2025
60	CV-2489	9/4/2025
61	CV-2530	10/3/2025
62	CV-2533	10/3/2025
63	CV-2532	10/17/2025
64	CV-2529	10/18/2025
65	CV-2010A	11/24/2025
66	CV-2011A	11/24/2025
67	CV-2351	1/23/2026
68	CV-24138	1/23/2026
69	CV-2352	1/26/2026
70	CV-2499	1/27/2026
71	CV-2455	2/28/2026
72	CV-2495	2/28/2026
73	CV-24167	3/4/2026
74	CV-2421	3/16/2026
75	CV-24185	3/19/2026
76	CV-24201	3/26/2026
77	CV-24178	3/30/2026
78	CV-2430	3/31/2026
79	CV-2555	4/1/2026
80	CV-24226	4/2/2026
81	CV-24176	4/3/2026
82	CV-2321	4/10/2026
83	CV-2433	4/11/2026
84	CV-2446	4/11/2026
85	CV-2457	4/11/2026
86	CV-2458	4/11/2026
87	CV-2424	4/13/2026
88	CV-2434	4/14/2026
89	CV-2305	4/15/2026
90	CV-24172	4/16/2026

DATE | REVISION | NO.

SHEET TITLE: EXISTING DE-WATERING WELL WITH PUMP MAP

PROJECT TITLE: CHIQUITA CANYON LANDFILL CASTAIC, CALIFORNIA

CLIENT: CHIQUITA CANYON LANDFILL CASTAIC, CALIFORNIA

SCS ENGINEERS
ENVIRONMENTAL CONSULTANTS
3900 KILROY AIRPORT WAY, SUITE 300
LONG BEACH, CA 90806
PH: (562) 426-9544

PROJ. NO. 01204123.41 | DWN. BY: AEK | CHK. BY: - | DSN. BY: - | ACAD FILE: CD\ASBUILT\MASTERS\ | APP. BY: -

DATE: 04/24/2026

SCALE: AS SHOWN

SHEET: 1

\\lbc-fs01\Data\CAD\ASBUILT – MASTERS\CHIQUITA\GCCS\2026 ACAD\2026 CCLF Existing De-Watering Well with Pump Map_2026-04-24.dwg Apr 24, 2026 – 1:32pm By: akarram