

Desde el: Medina, Steven <SMedina@scsengineers.com>
Enviado: Viernes 22 de agosto de 2025 11:03 AM
Para: bchen@aqmd.gov; ndickel@aqmd.gov; Christina Ojeda
Cc: Han, Jessie; Haley, William (Bill); Amanda Froman; Steve Cassulo; Nicole Ward; Viswanathan, Srividhya; Jones, Art; Kate Logan; Mark.Adams
Asunto: Ref.: Orden de Depuración Estipulada del Caso No. 6177-4 - Actualización sobre la Perforación del Pozo
Adjuntos: 2025 CCLF GCCS Expan Master Plan_Proposed LFG Extraction Well and Temp Probe Map_2025-08-22.pdf

[REMITENTE EXTERNO: Tenga precaución con los enlaces/adjuntos]

Todos,

Según la Condición 15(c) de la Orden Estipulada, a continuación se encuentra el resumen actualizado de la construcción para el Proyecto del Plan Maestro de Ampliación de GCCS 2025 del Vertedero de Chiquita Canyon.

Desde el 18/08/2025 hasta el 22/08/2025 - Instalación de pozos verticales de extracción y de LFG incluidos:

1. CV-2547
2. CV-2550
3. CV-2557
4. CV-2558

Del 18/08/2025 al 22/08/2025, Chiquita completó la instalación de cuatro (4) pozos de extracción vertical de LFG. La cantidad total de pozos verticales de extracción de LFG instalados desde el 6 de diciembre de 2023 (la fecha de inicio de la Expansión Maestra de GCCS) hasta hoy es de doscientos ochenta y dos (282).

Del 18/08/2025 al 22/08/2025, Chiquita completó la instalación de cero (0) sondas de temperatura. La cantidad total de sondas de temperatura instaladas desde el 26 de febrero de 2024 Tres: (la fecha de inicio de las instalaciones de sondas de temperatura) hasta hoy continúa siendo de treinta y tres (33).

Los pozos y las sondas de temperatura programados para perforación durante la semana del 25/08/2025 al 29/08/2025 son los siguientes (sujeto a cambios):

Plataforma (Secuencia): CV-2551, CV-2559, CV-2560, CV-2561, CV-2562

Plataforma de Sondas de Temperatura (Boart Longyear): TP-37, TP38

Atentamente,

STEVEN Rubén Medina, E.I.T.

Personal Profesional

SCS Engineers

3900 Kilroy Airport Way, Suite 300

Long Beach, CA 90806

858-204-4342 (c)


SMedina@scsengineers.com

Dirigidos por el Éxito de los Clientes

www.scsengineers.com

*2024 Conrad Quality Focus
Award Recipient*



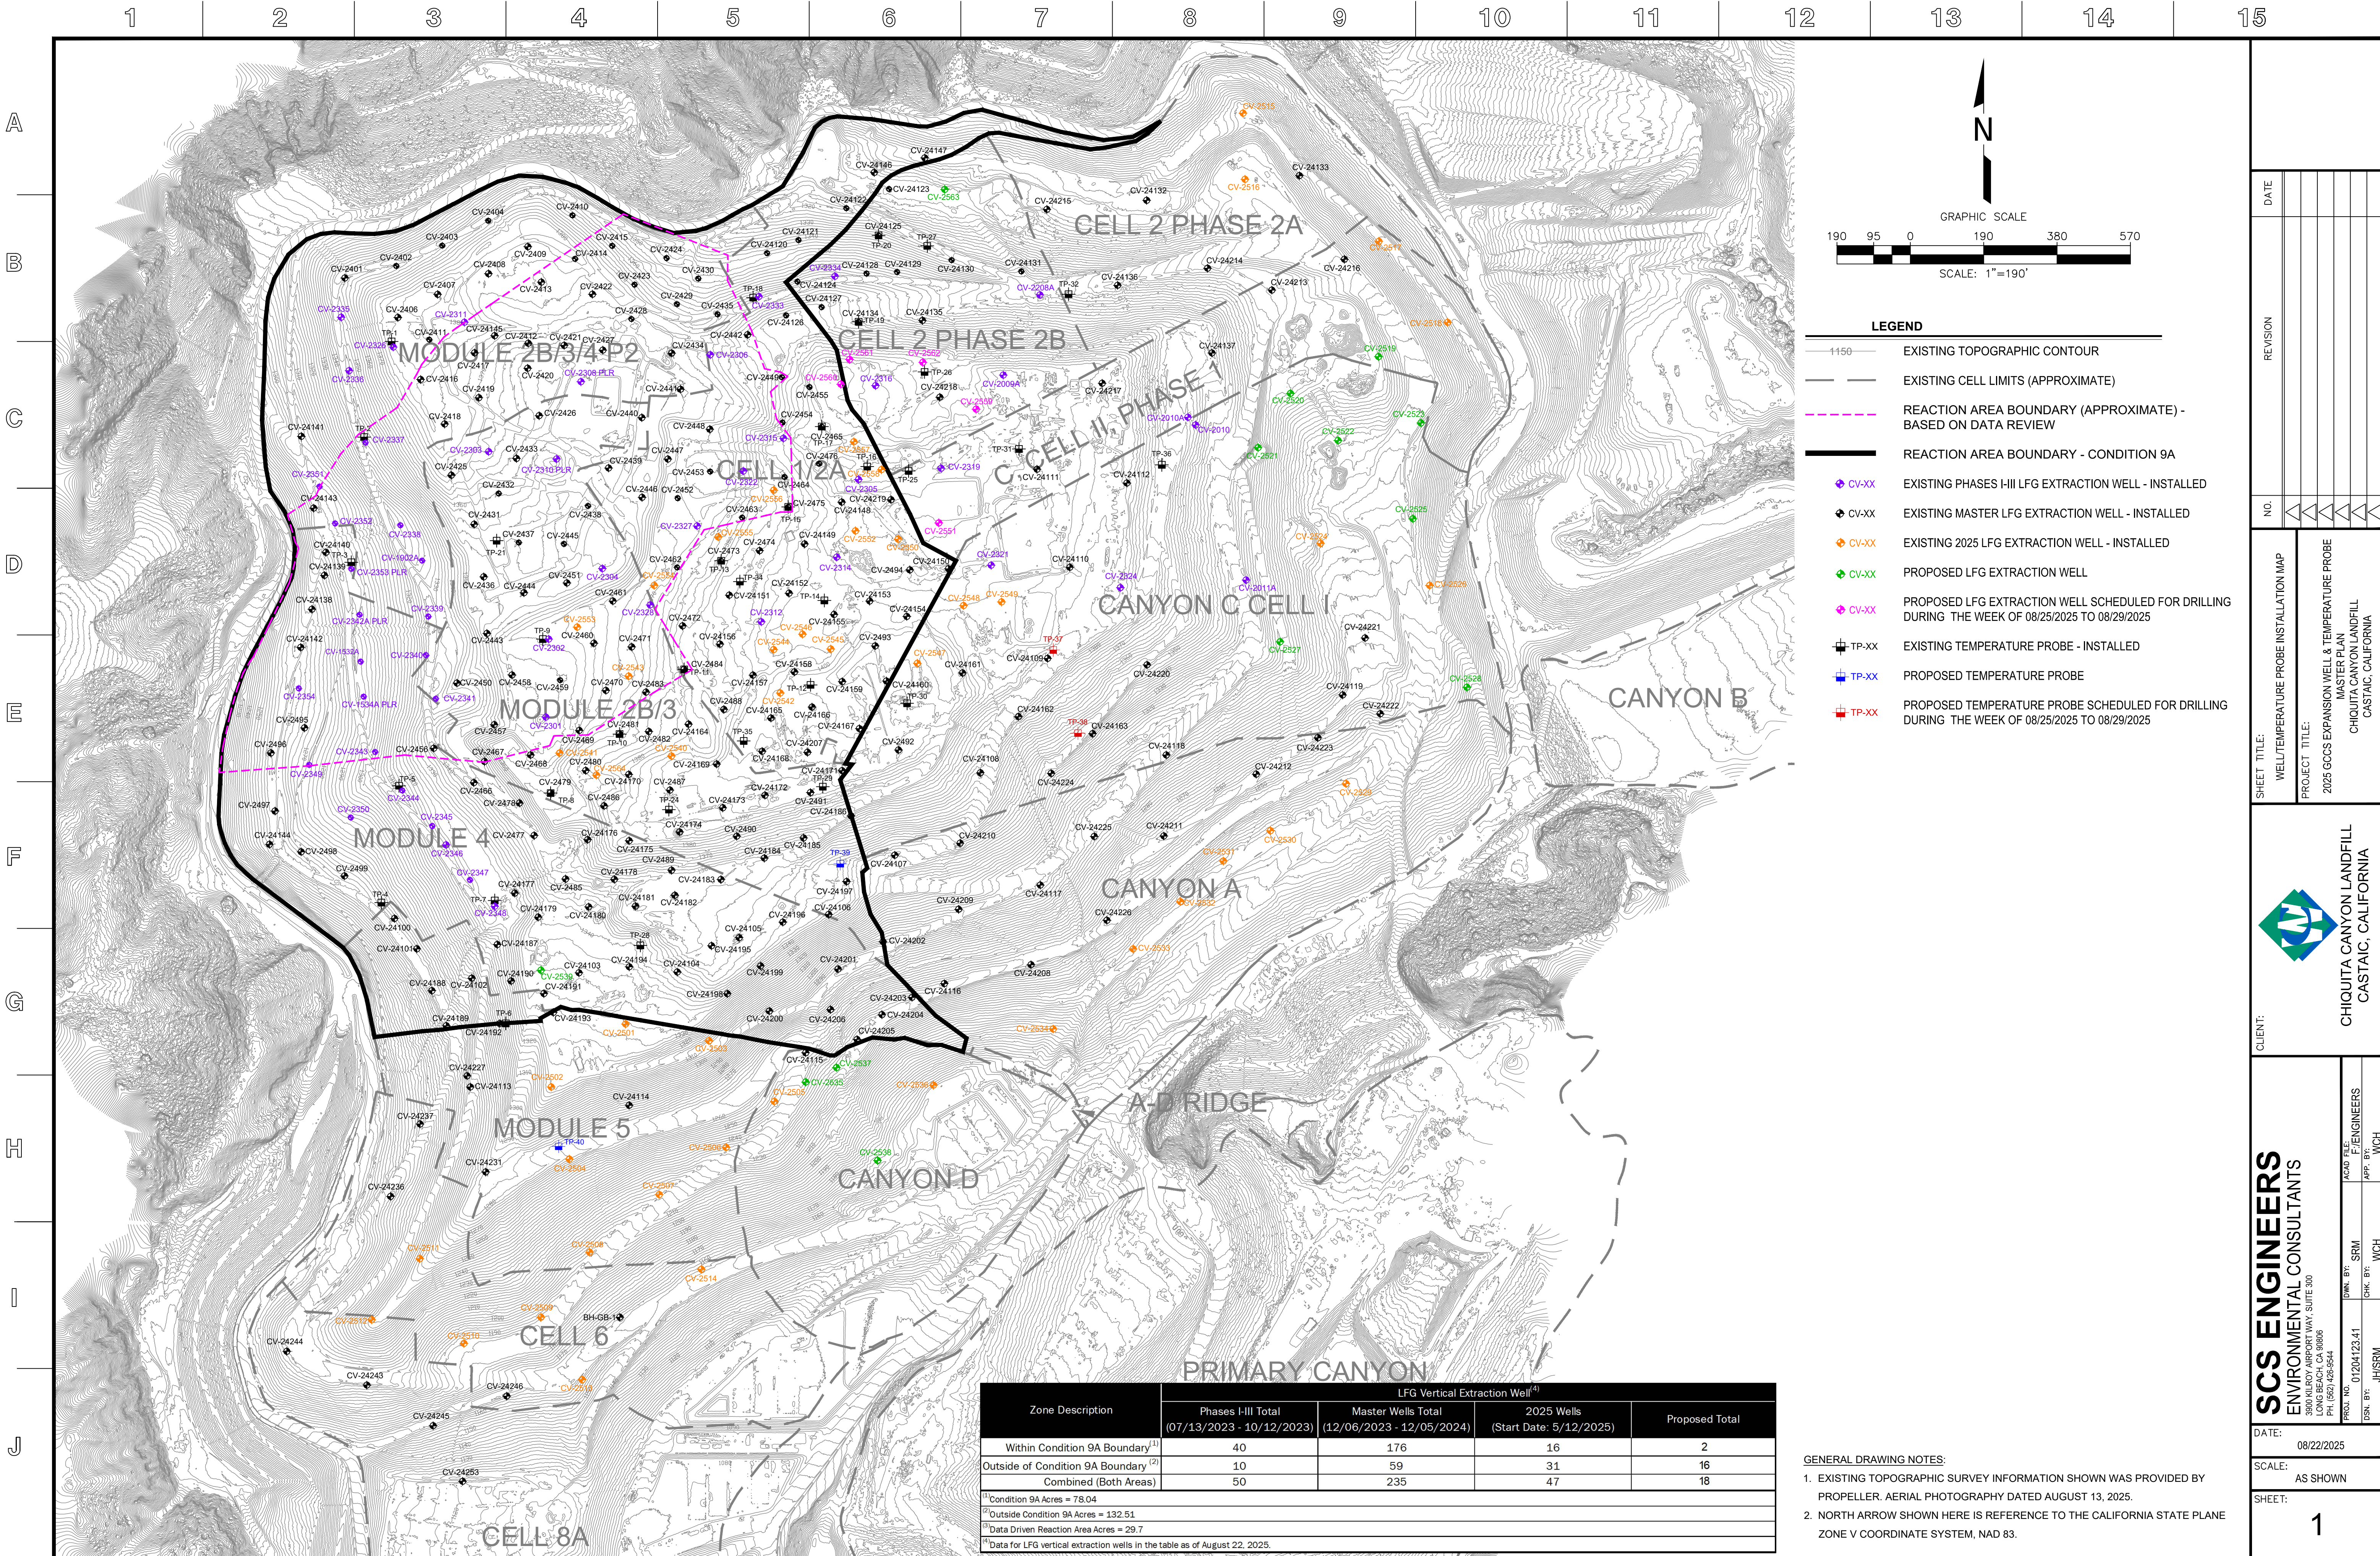

GENERAL DRAWING NOTES:

1. EXISTING TOPOGRAPHIC SURVEY INFORMATION SHOWN WAS PROVIDED BY PROPELLER. AERIAL PHOTOGRAPHY DATED AUGUST 13, 2025.

2. NORTH ARROW SHOWN HERE IS REFERENCE TO THE CALIFORNIA STATE PLANE ZONE V COORDINATE SYSTEM, NAD 83.

DATE

REVISION

NO.

SHEET TITLE:
WELL/TEMPERATURE PROBE INSTALLATION MAP

PROJECT TITLE:
2025 GCCS EXPANSION WELL & TEMPERATURE PROBE MASTER PLAN
CHIQUITA CANYON LANDFILL
CASTAIC, CALIFORNIA

CLIENT:

SCS ENGINEERS
ENVIRONMENTAL CONSULTANTS
15000 JENSEN DRIVE, SUITE 300
LONG BEACH, CA 90806
PH: (562) 426-9544

DATE: 08/22/2025

ACAD FILE: J:\ENGINEERS

DWG. BY: SRM

CHK. BY: WCH

APP. BY: WCH

DATE: 08/22/2025

SCALE: AS SHOWN

SHEET: 1